

臺中市政府文心第二市政大樓會議室照片及平面圖


簡報室

一、 照片(行政一館 3~4 樓，120 席，階梯型座位、挑高二層樓)



二、 平面圖

簡報室(120 席)

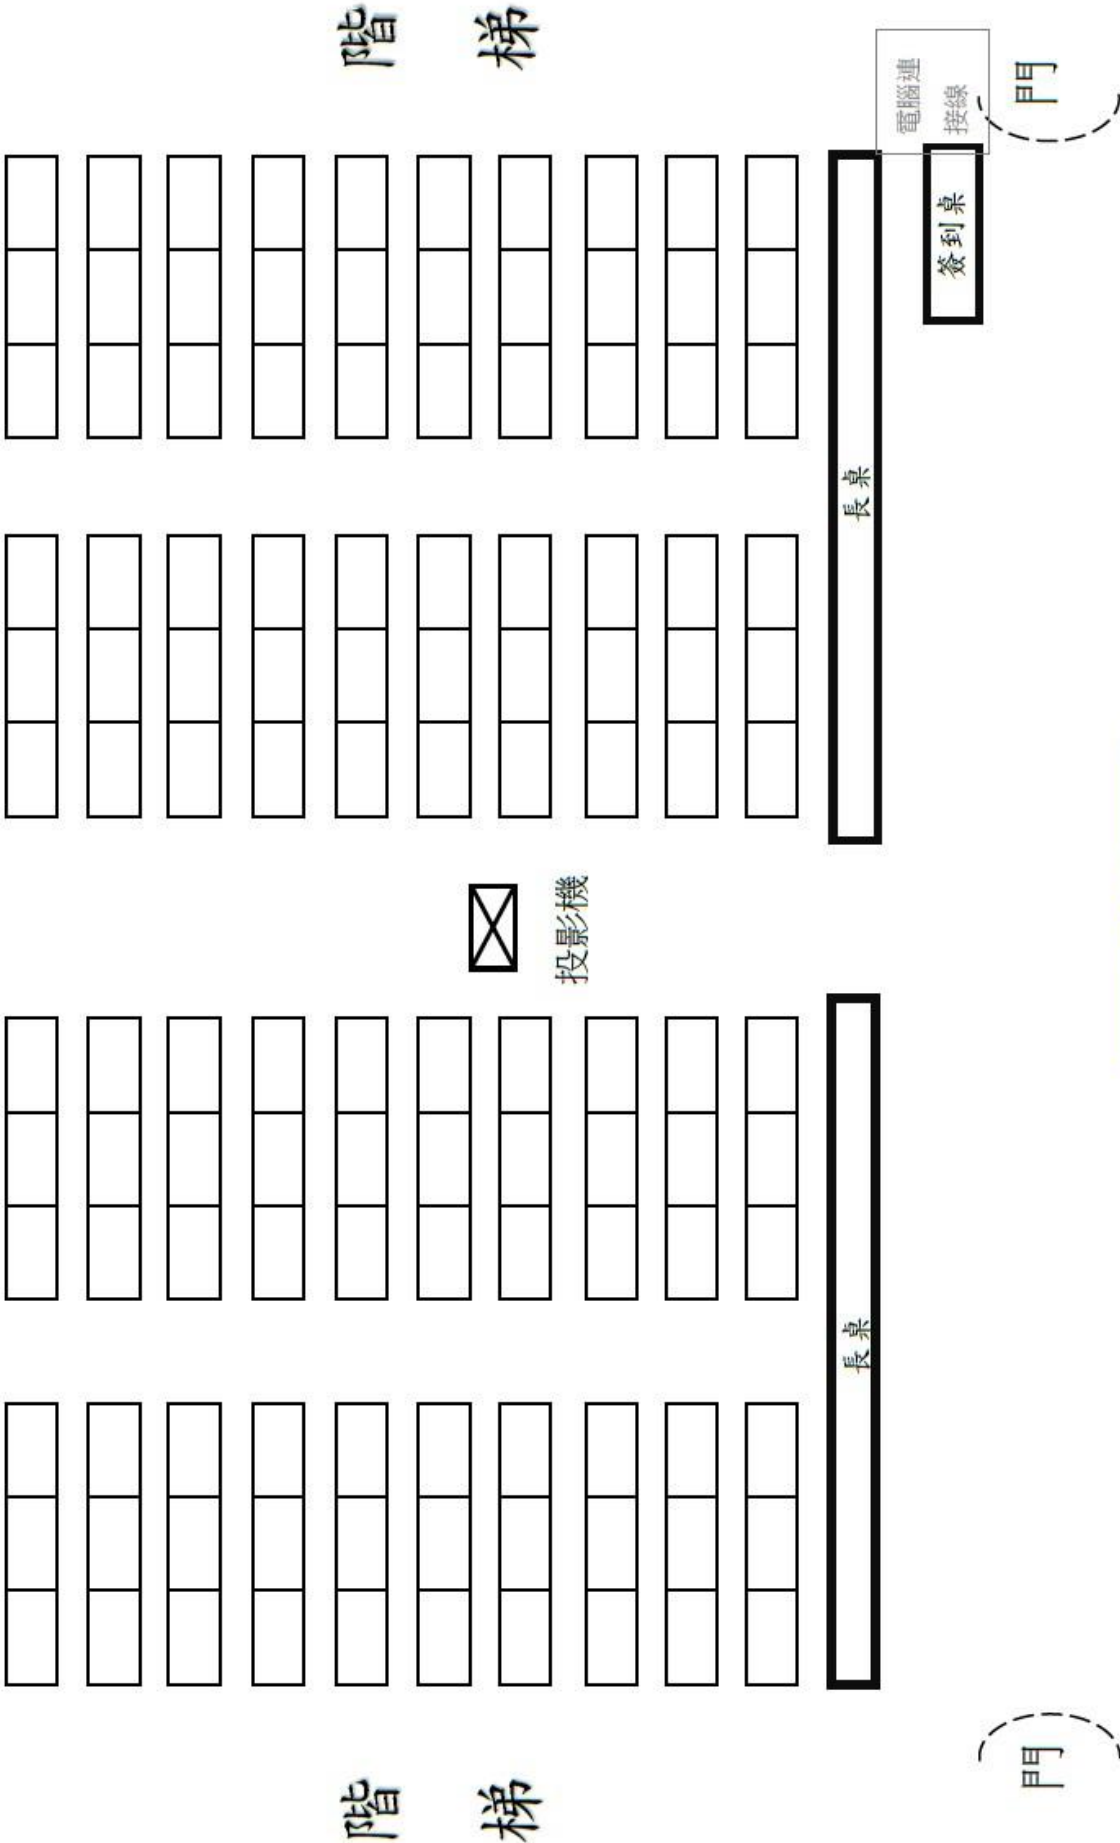

布幕

大禮堂

一、 照片(行政一館地下1樓，419席，階梯型座位、挑高二層樓)




二、平面圖

大禮堂(419 席)

逃生門

逃生門

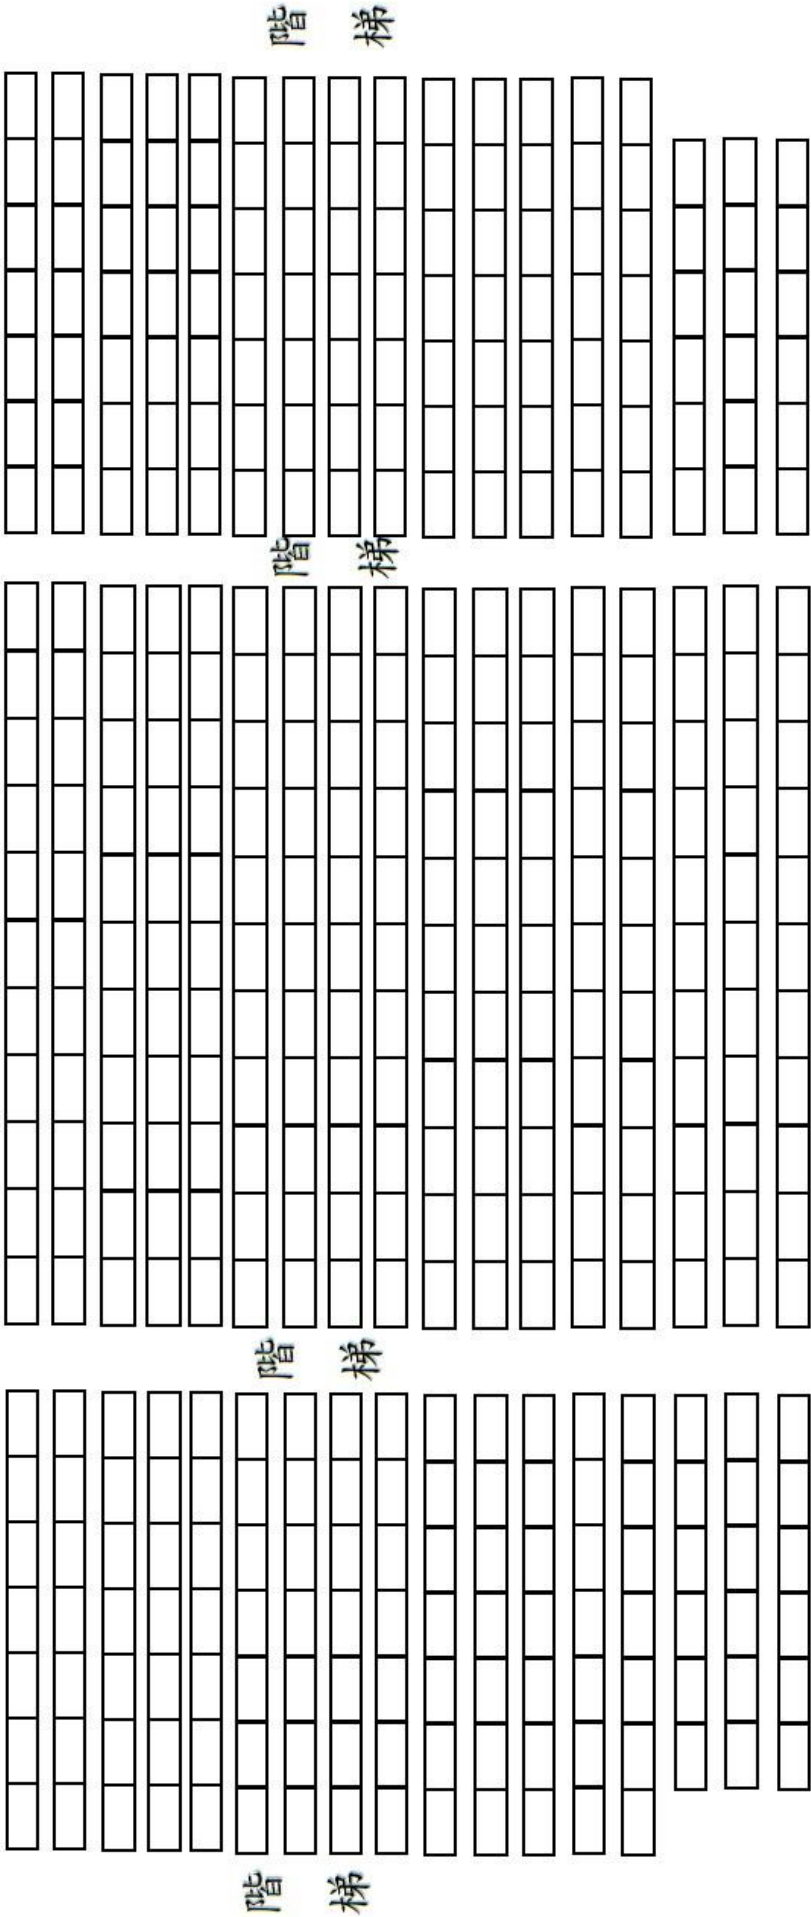

講桌

電腦連

按線

布幕

舞台

門