

# 臺中市政府文心第二市政大樓會議室照片及平面圖


## 簡報室

一、 照片(行政一館 3~4 樓，120 席，階梯型座位、挑高二層樓)



## 二、平面圖

簡報室(120席)

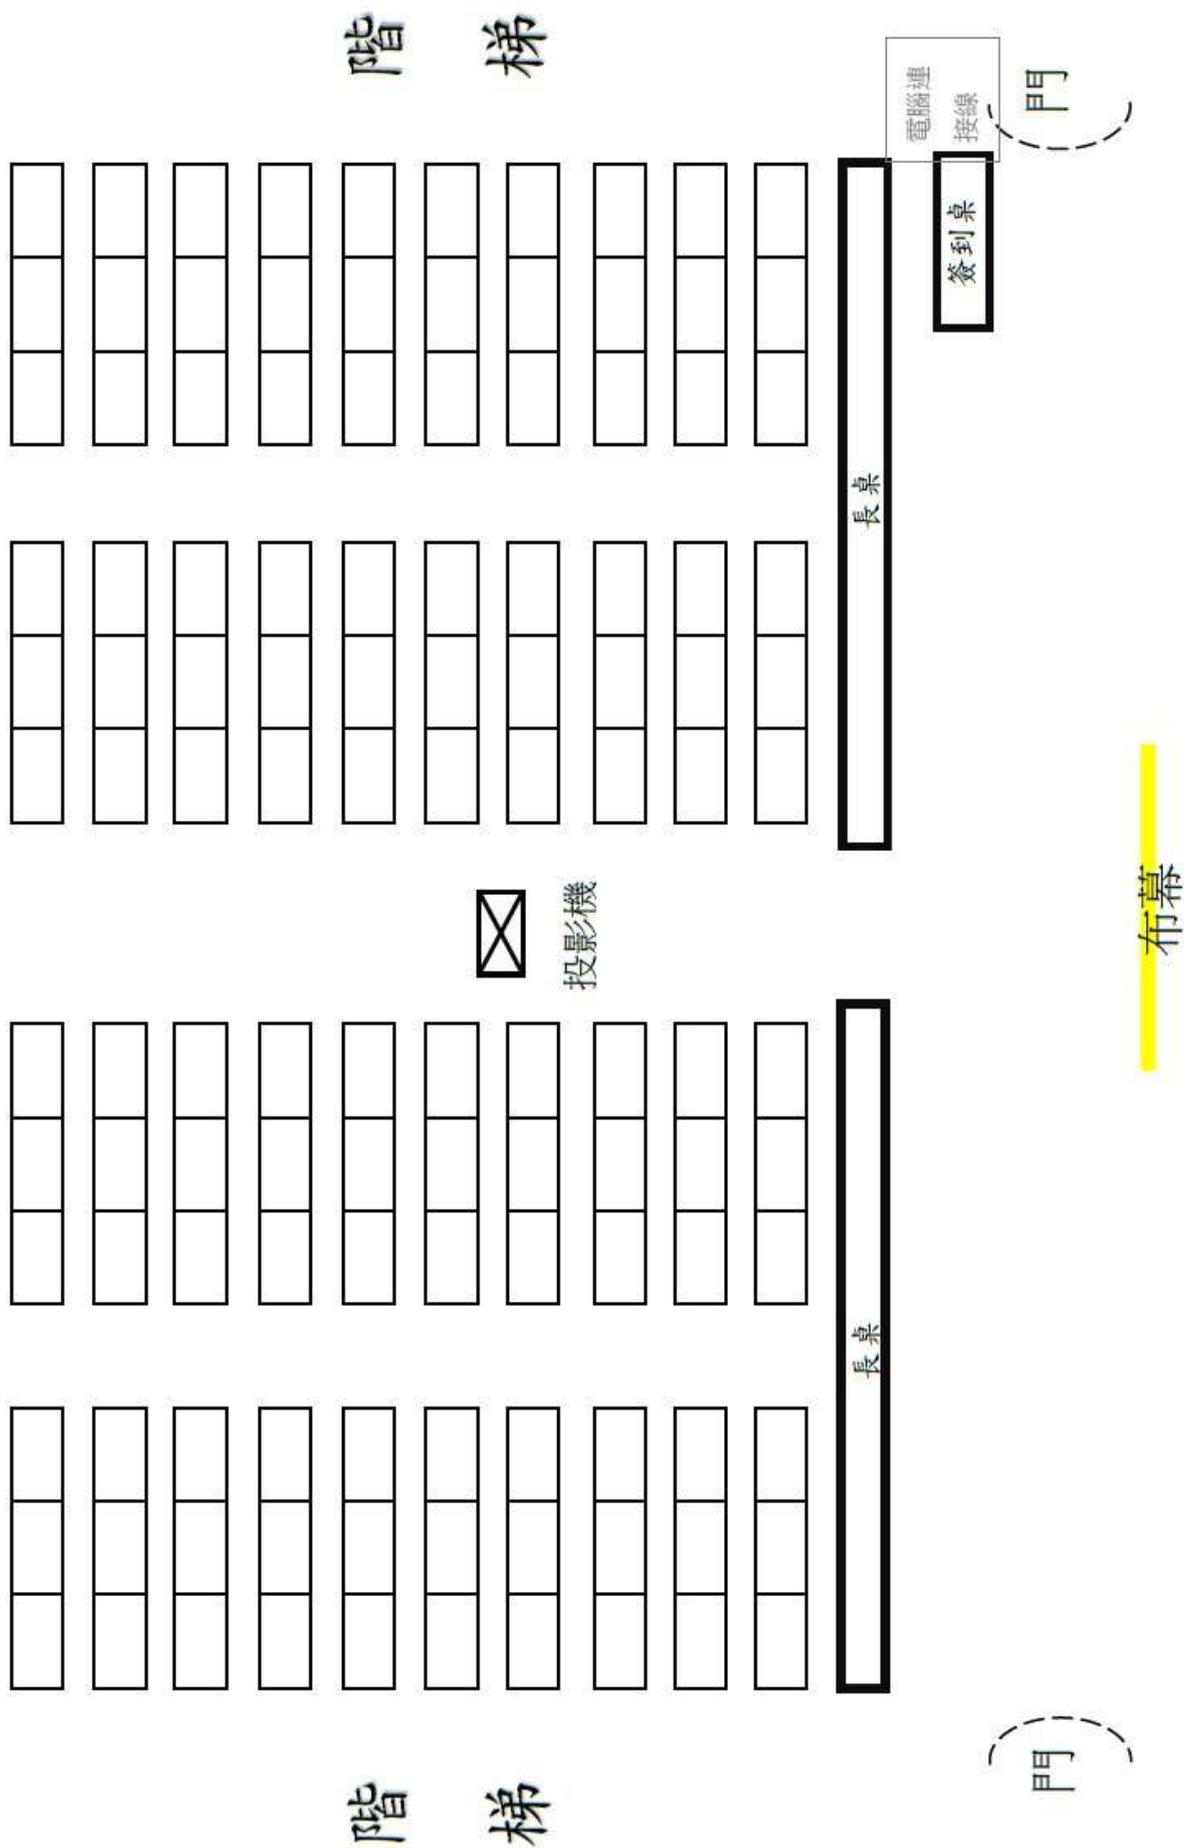

# 大禮堂

一、 照片(行政一館地下1樓，407席，階梯型座位、挑高二層樓)




## 二、平面圖

大禮堂(419席)

逃生門

逃生門

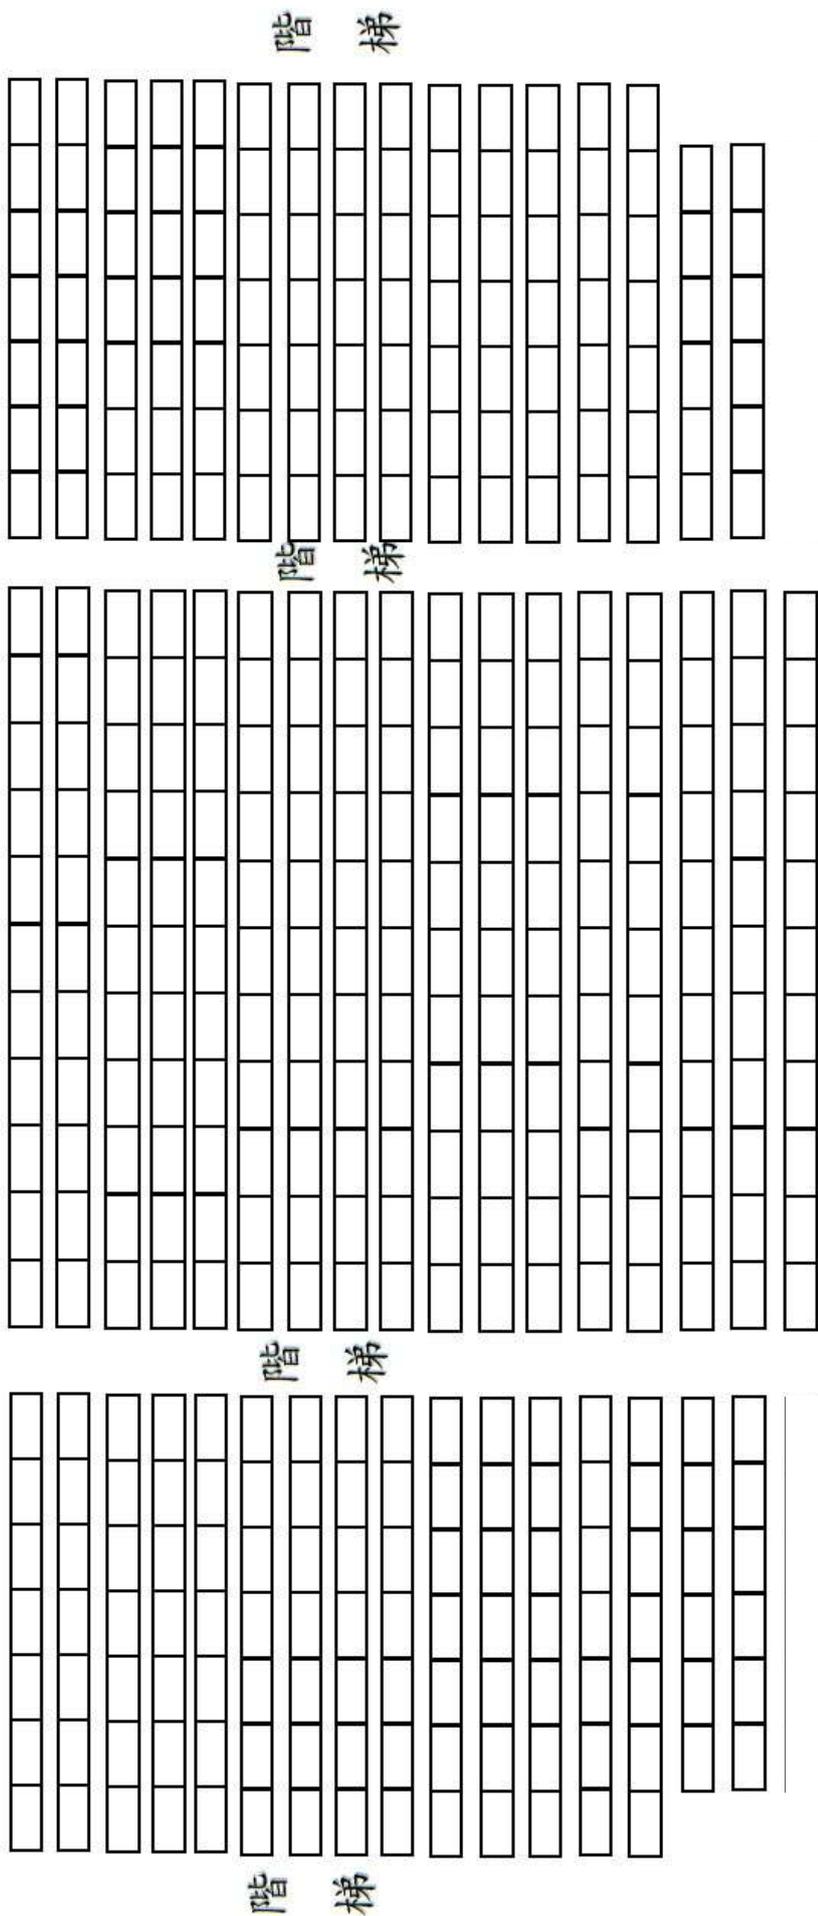

門

講桌  
電腦連  
接線

布幕

舞台